
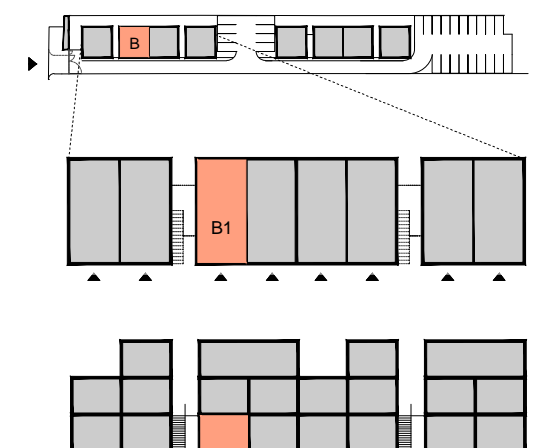


REZIDENCIE MAJERSKÁ

BYT B1

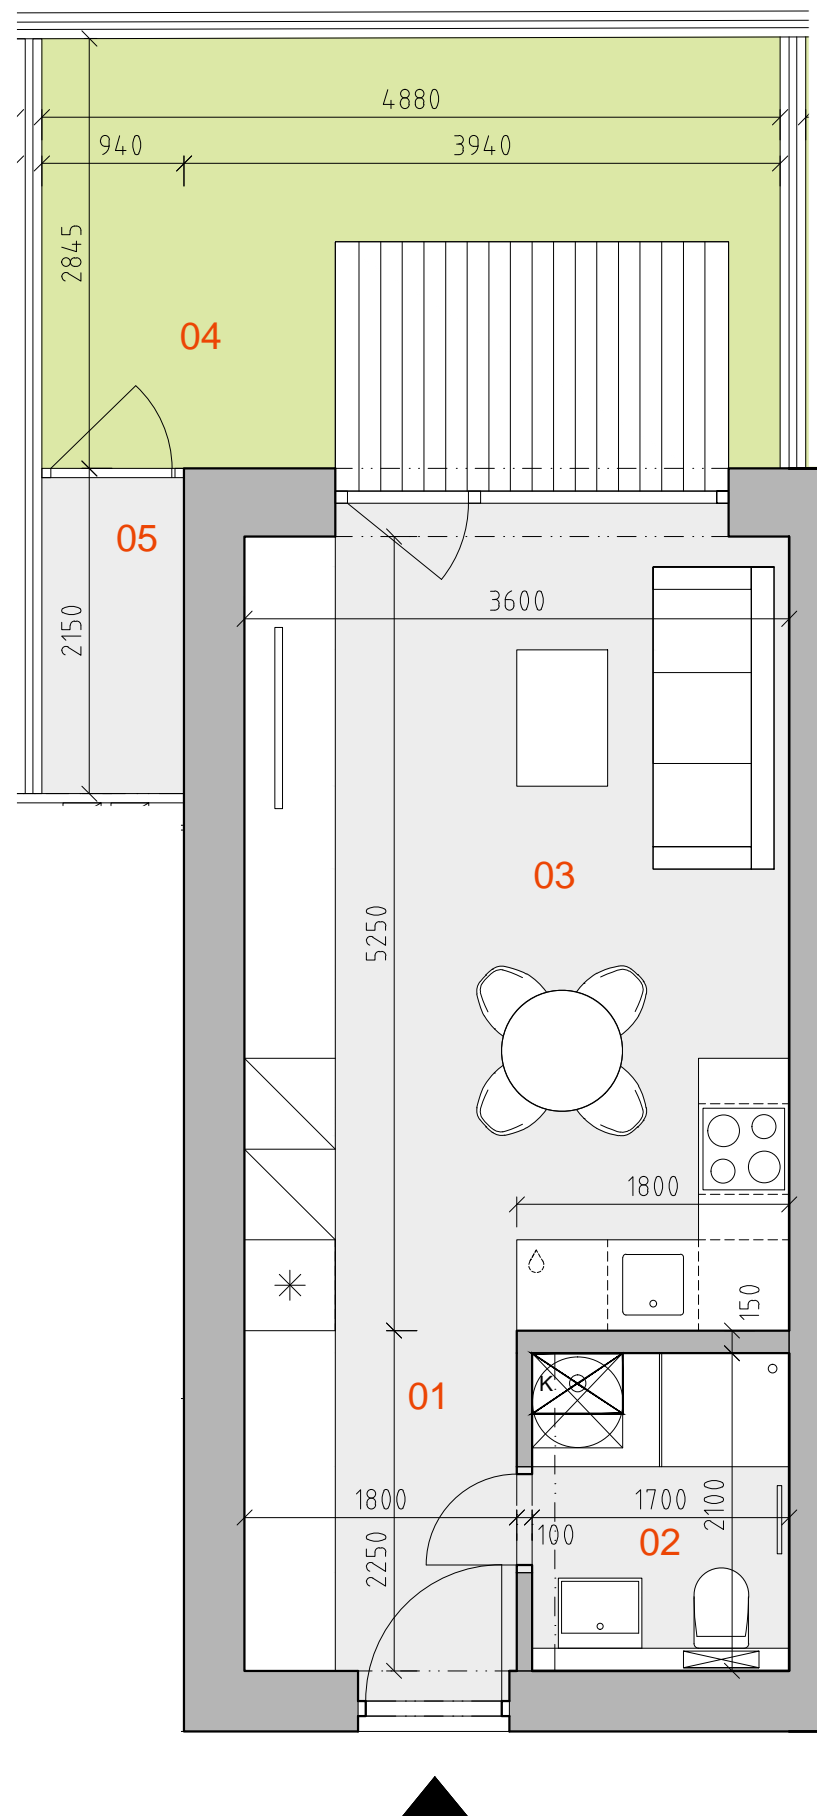

LEGENDA MIESTNOSTÍ:

BYT B1		
OZN.	NÁZOV MIESTNOSTI	PLOCHA (m ²)
01	vstupná hala	2.61
02	kúpeľňa	3.57
03	obýv. izba + kuchyňa	20.34
Σ	užit. plocha bytu	26.52
04	predzáhrádka	15.24
05	ext. sklad	2.27
Σ	byt + exteriér	44.03

0 1m 2m

