



REZIDENCIE MAJERSKÁ


BYT B2

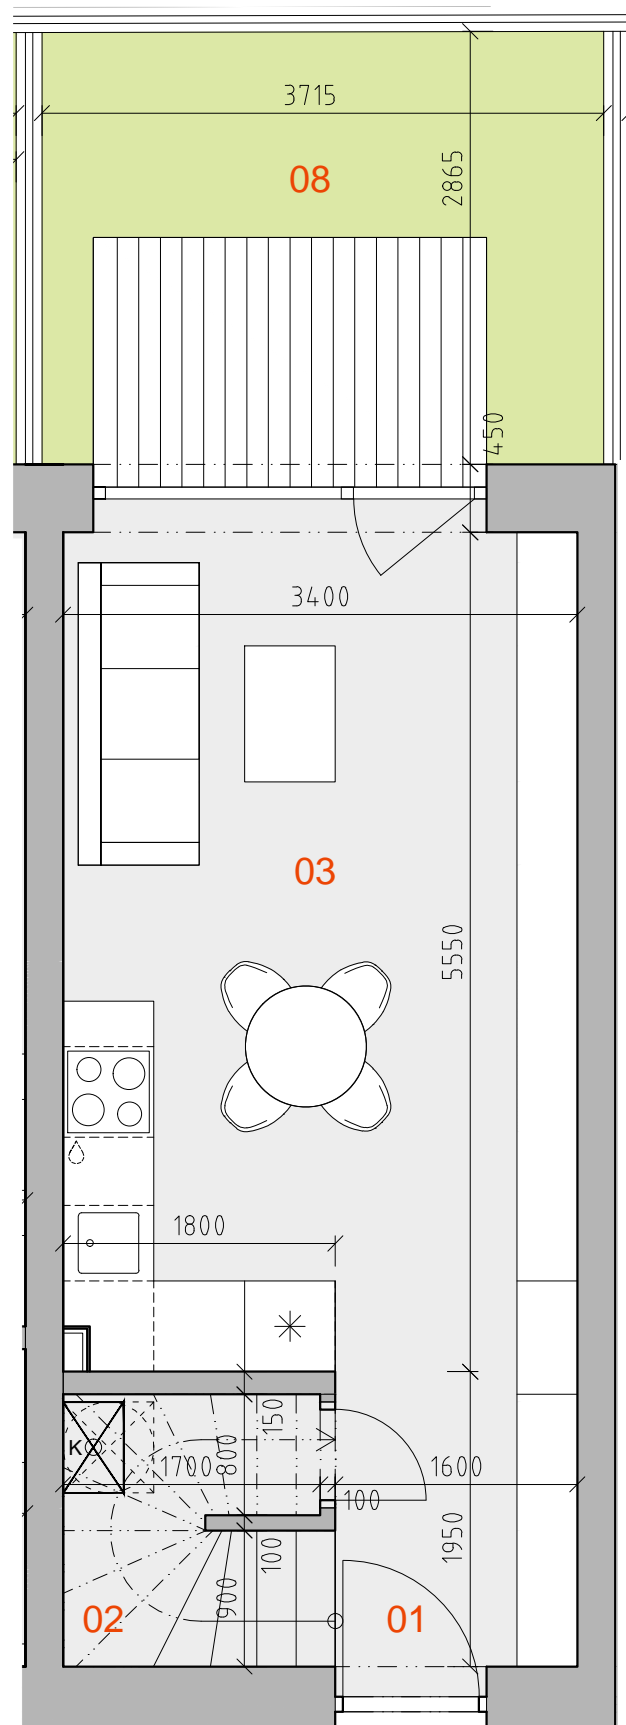

PÔDORYS 1.NP

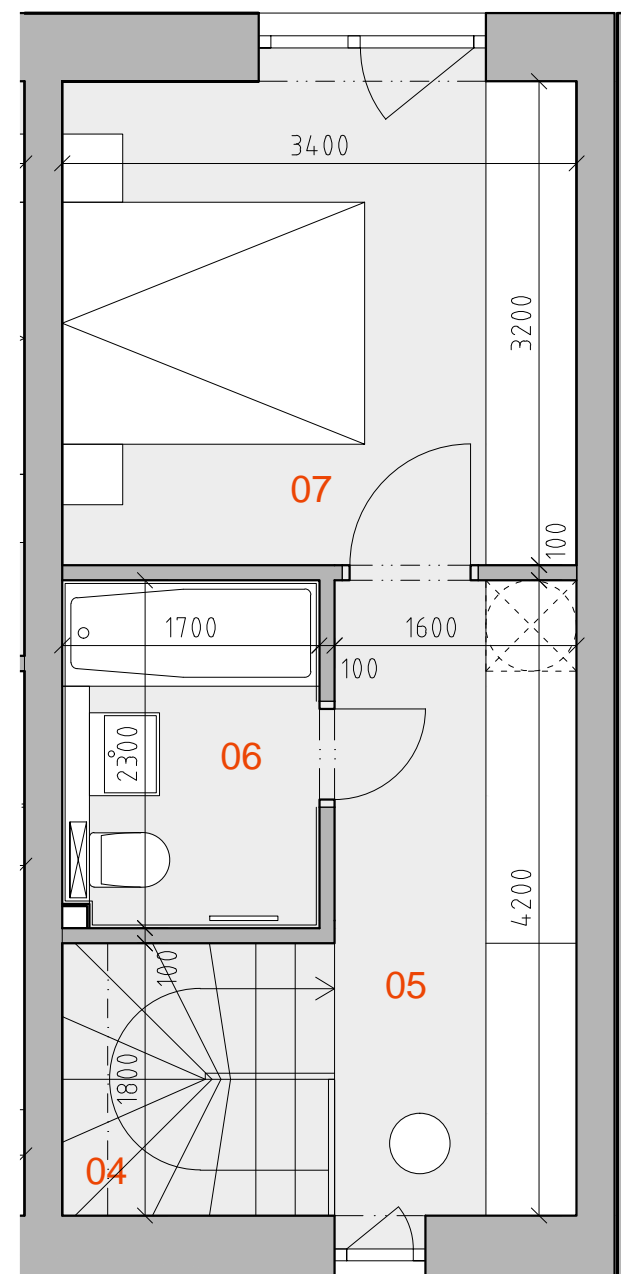

PÔDORYS 2.NP

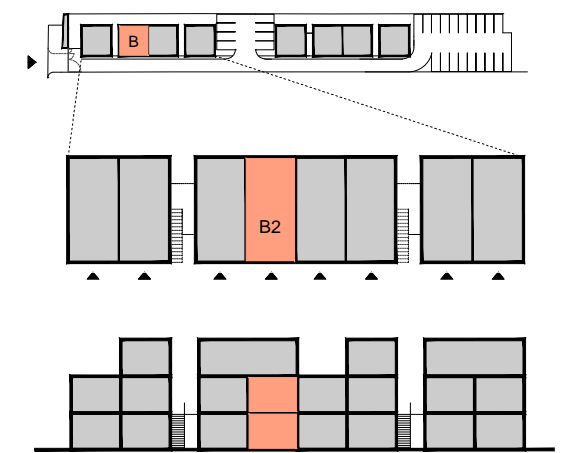

LEGENDA MIESTNOSTÍ:

BYT B2		
OZN.	NÁZOV MIESTNOSTI	PLOCHA (m ²)
01	vstupná hala	3.12
02	tech. miestn./sklad	1.36
03	obýv. izba + kuchyňa	18.82
04	schodisko	3.24
05	chodba	6.72
06	kúpeľňa	3.91
07	spálňa	10.88
Σ	užit.plocha bytu	48.05
08	predzahrádka	11.77
Σ	byt + exteriér	59.82

0 1m 2m

