
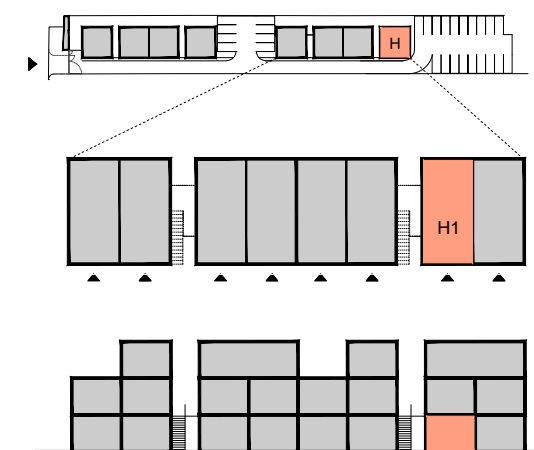


REZIDENCIE MAJERSKÁ

BYT H1

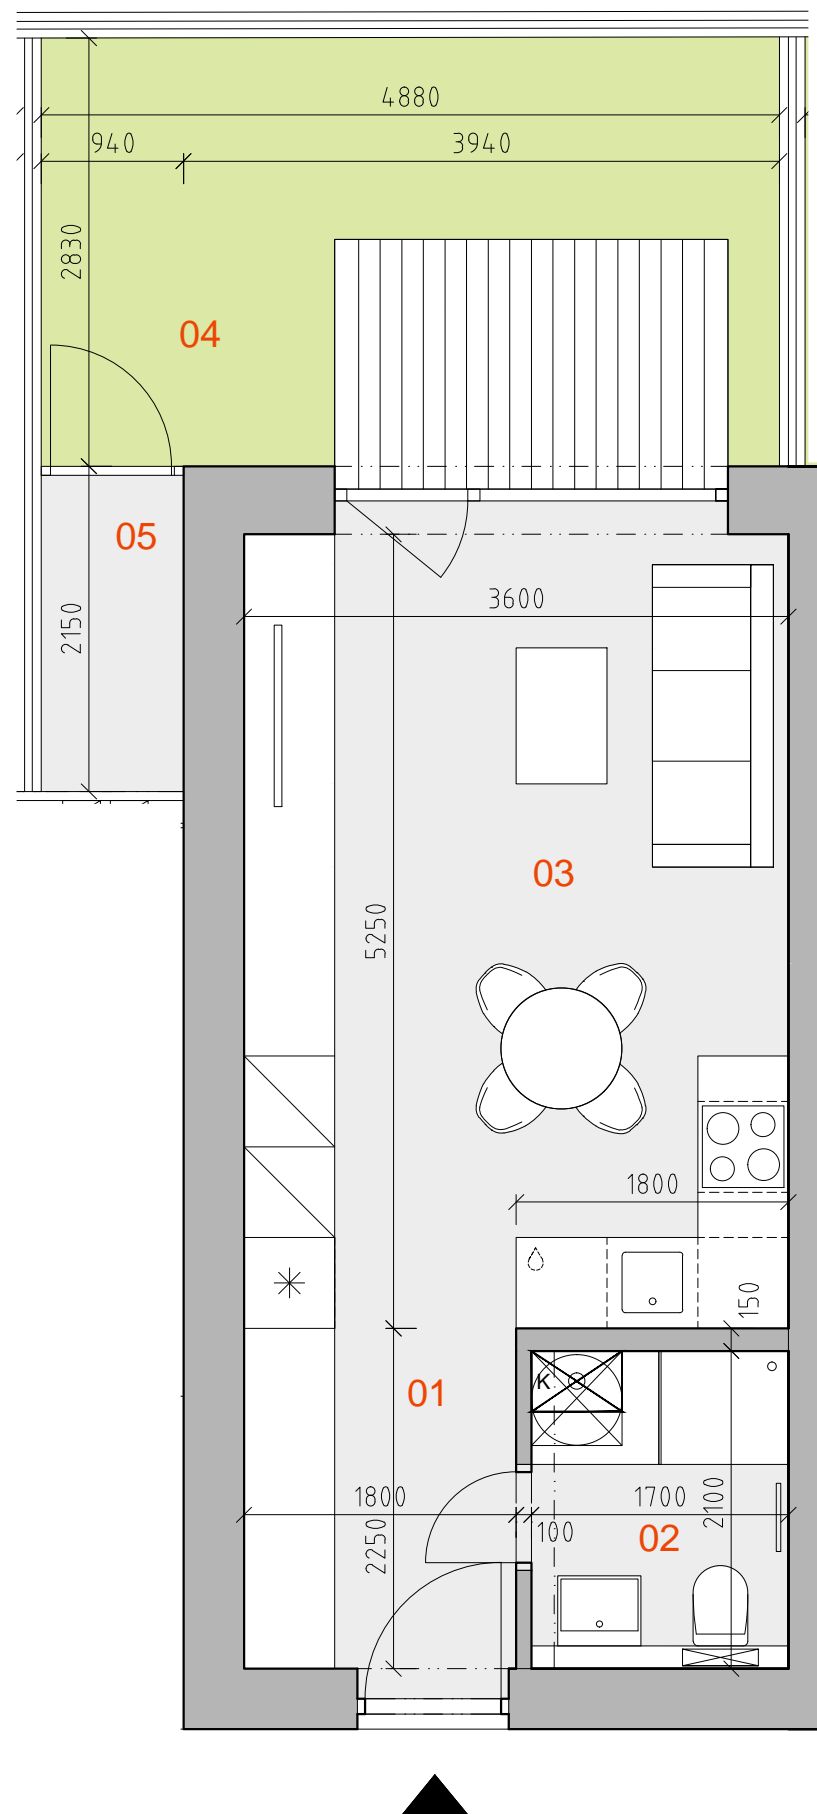

LEGENDA MIESTNOSTÍ:

BYT H1		
OZN.	NÁZOV MIESTNOSTI	PLOCHA (m ²)
01	vstupná hala	2.61
02	kúpeľňa	3.57
03	obýv. izba + kuchyňa	20.34
Σ	užit.plocha bytu	26.52
04	predzáhrádka	15.17
05	ext. sklad	2.27
Σ	byt + exteriér	43.96

0 1m 2m

